

Coordonnées L72			
Point #	X	Y	Description
285	242819.709	139821.050	Bâtiment
286	242810.942	139822.494	Bâtiment
548	242839.090	139890.068	Arbre - Aubépine
558	242822.546	139826.273	Arbre - Gros
937	242880.950	139878.958	Nouvelle BORNE
965	242822.313	139819.739	Pt LIMITE
966	242858.773	139871.965	Pt LIMITE
968	242850.383	139877.413	Pt LIMITE
969	242860.327	139892.746	Pt LIMITE
970	242845.792	139902.184	Nouvelle BORNE
971	242844.062	139898.460	Pt LIMITE
975	242825.618	139844.562	Pt LIMITE
976	242829.460	139863.402	Pt LIMITE
990	242884.688	139874.587	Nouvelle BORNE
2202	242823.174	139820.961	Nouvelle BORNE

Commune de TROOZ 1 / FORET / E300t

PLAN DE MESURAGE ET DE BORNAGE LOT 16

Situation : Parcelle de terrain sise rue du Boultay

Contenance mesurée : **LOT 16** : 1228,27m²

Echelle : 1/400

Date : 11 juin 2020


Dossier : 14.430

Plan : Division LOTS

DOCUMENT CONSULTE : -

REMARQUE : - Seule les limites de division ont été soumises aux parties pour accord et par conséquent sont contradictoire. Les autres limites ont été définies sur base des éléments relevés sur terrain (haie, clôtures, muret,...) et les présomptions d'usage.

PLAN DE SITUATION CADASTRALE - ECHELLE 1/2000 :

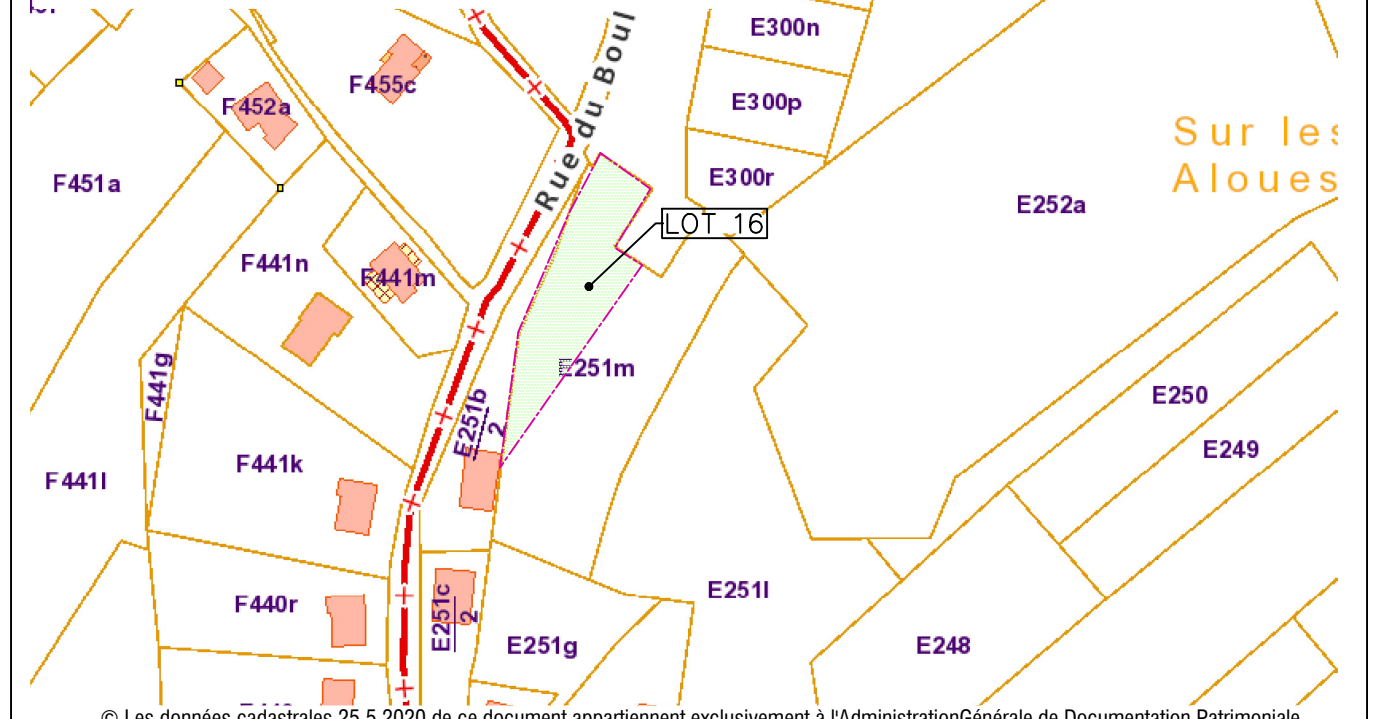

© Les données cadastrales 25.5.2020 de ce document appartiennent exclusivement à l'Administration Générale de Documentation Patrimoniale.

Levé et dressé par le Géomètre soussigné
BELLEFONTAINE Denis
UBG 2665 - GEO 07/1048

Assermenté par le tribunal de 1er instance de Verviers
Conventionné par l'administration du cadastre

3DB
bureau de géomètre-expert
Urbanisation, bornage, implantation..
www.3db-geometre.be
Tél-Fax 04 286 49 70
Mobile 0497 88 66 99
e-mail 3db.geometre@gmail.com
Rue Gué d'Amont 2 - 4130 Esneux